
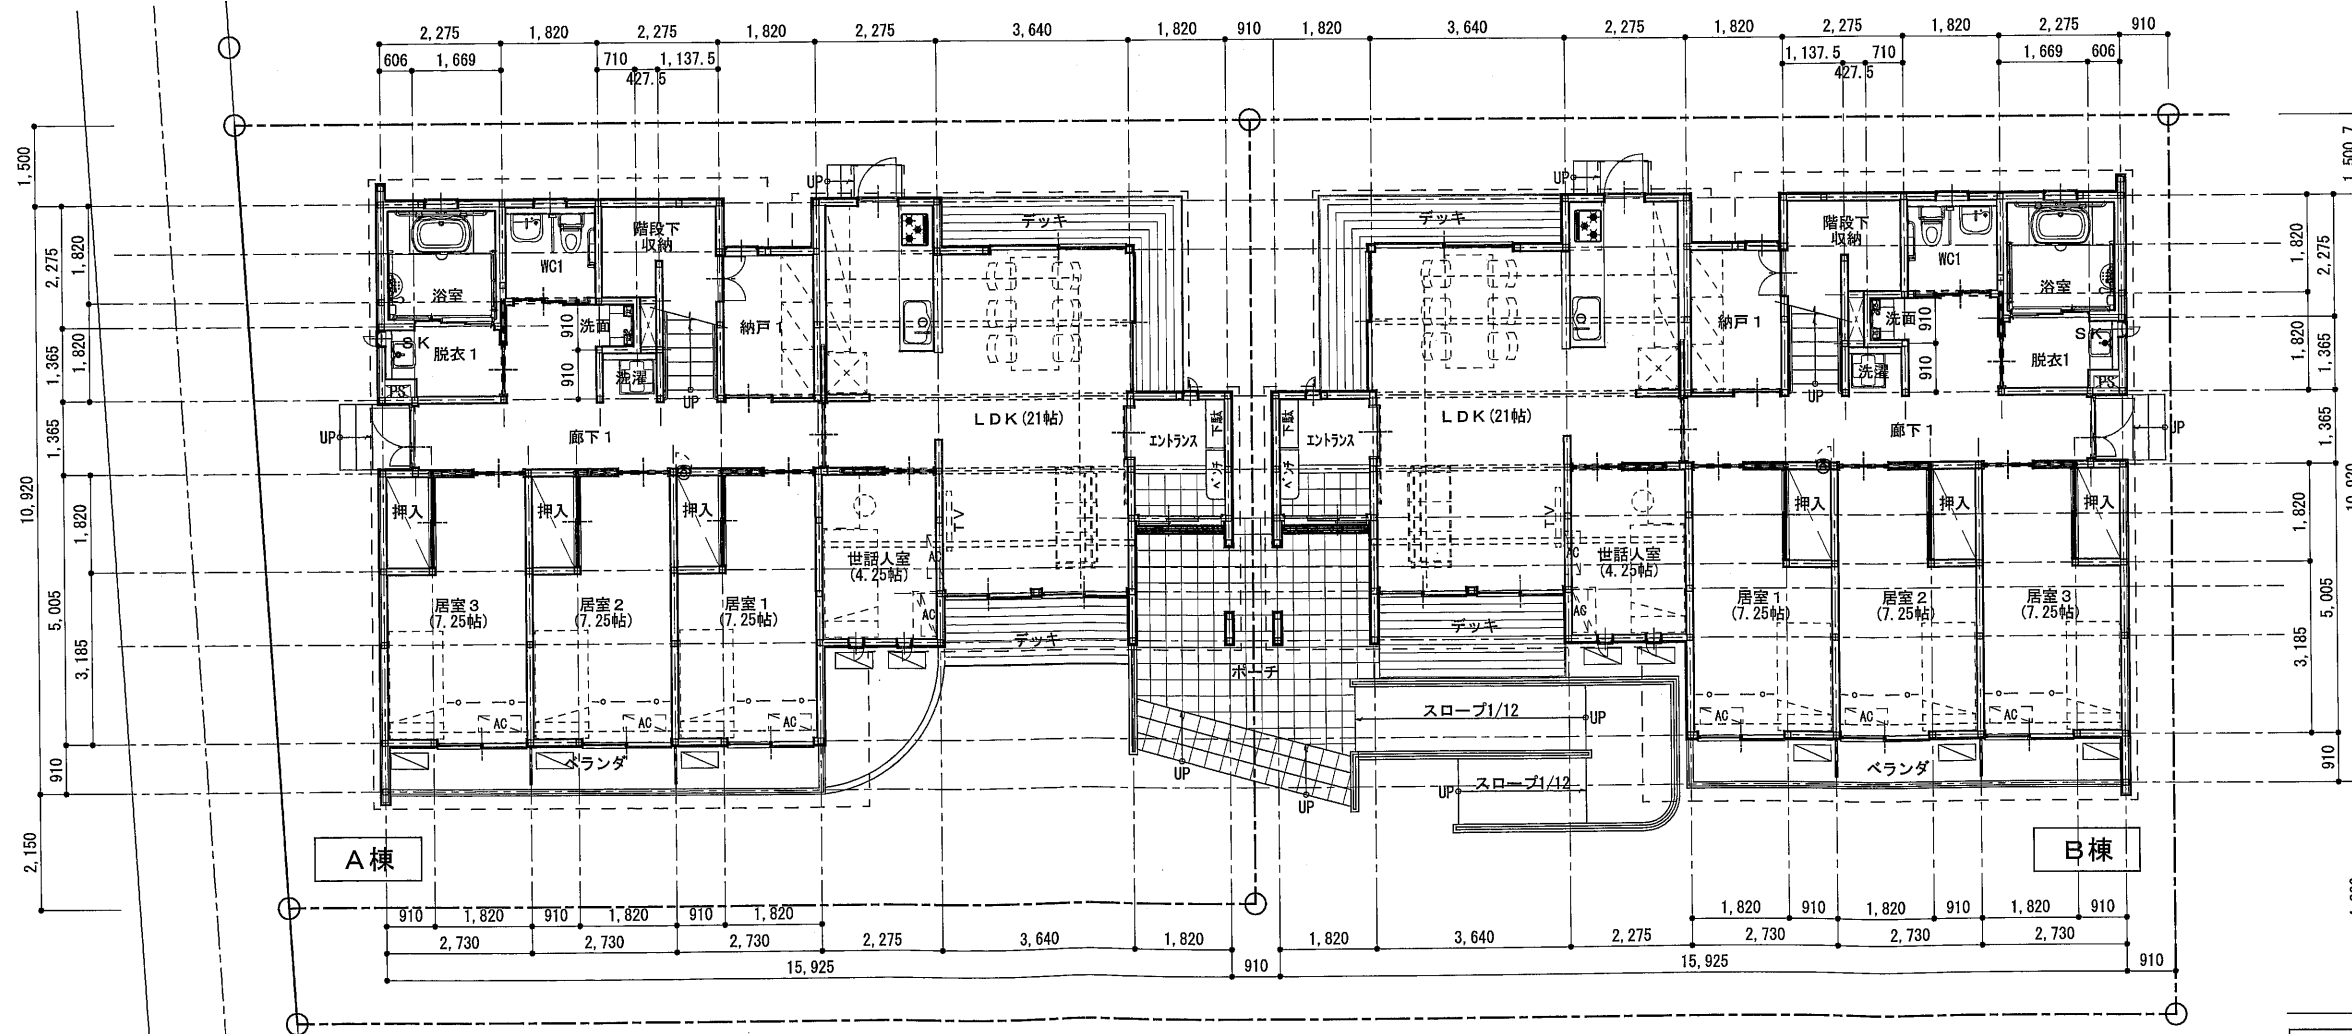


2階平面図

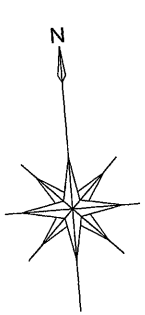

1階平面図

記 事 TK	株式会社 渡辺有規建築企画事務所 管理建築士・代表取締役 渡辺有規 登録番号186011号 栃木県宇都宮市中今泉三丁目7番15号 〒321-0968 TEL.028-610-8833	一級建築士事務所 統括責任者 渡辺有規 物件責任者 大島 設計責任者 大島 作図責任者 大島 作図補助	年月日 2023.09.26	工事名称 社会福祉法人 東京愛隣会 鹿沼愛隣福祉センター グループホーム 新築工事	図面番号 A13
			縮尺 A2 S=1:100 R A4 S=1:200	図面名 平面図	物件番号 20013