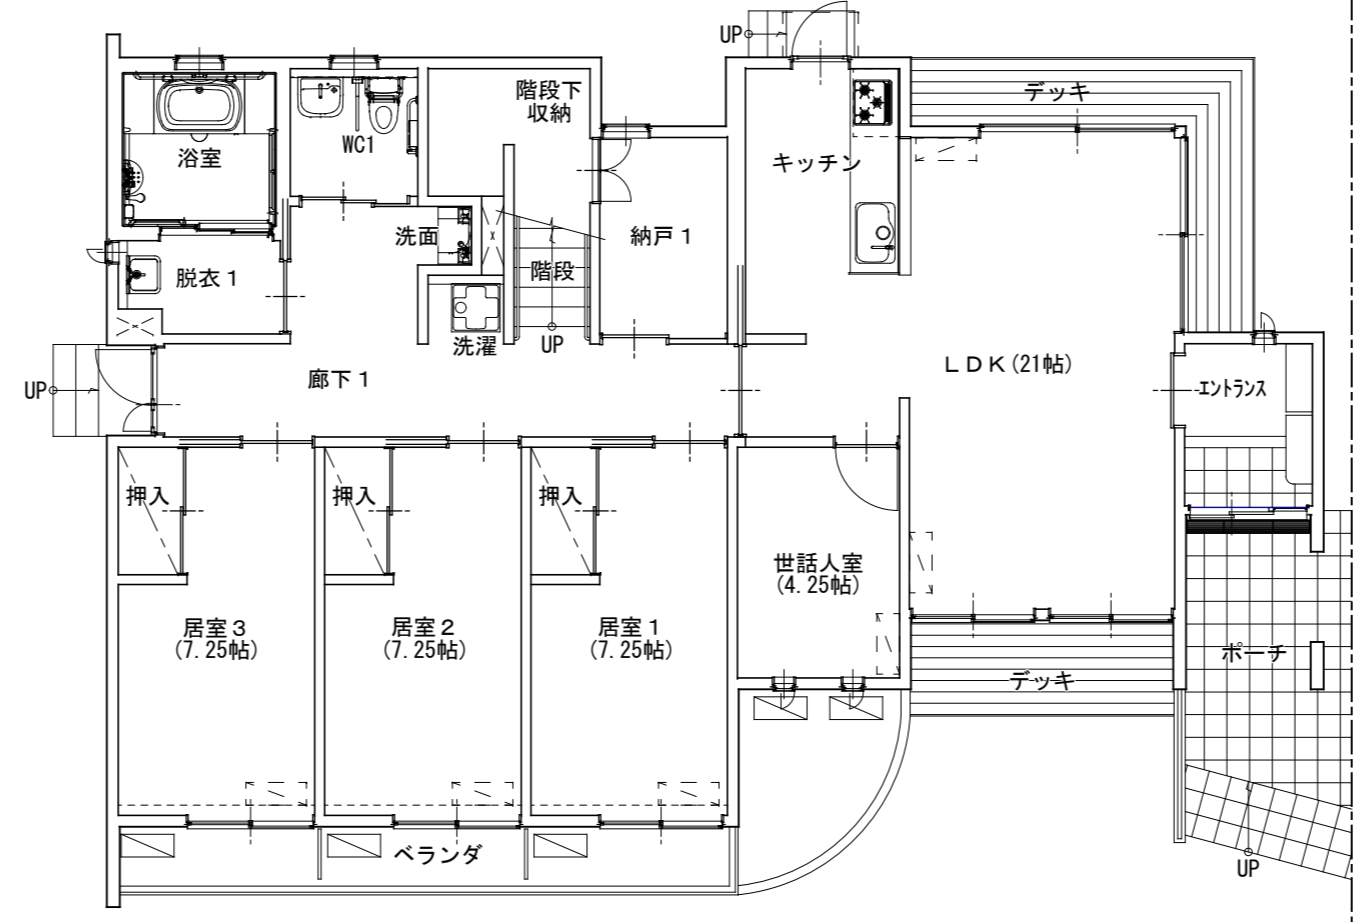
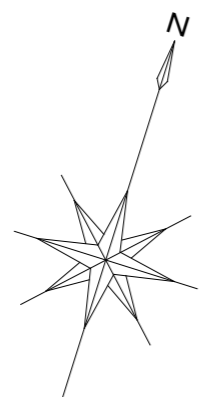

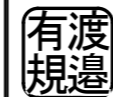





2階平面図



1階平面図

記事	TK	 <b>株式会社 渡辺有規建築企画事務所</b> <small>管理建築士・代表取締役 渡辺 有規 登録番号 186011号          栃木県宇都宮市中今泉三丁目7番15号 〒321-0968 TEL. 028-610-8833</small>	<small>一級建築士事務所</small> <b>渡辺有規建築企画事務所</b>	<small>統括責任者</small> 	<small>物件責任者</small> 	<small>設計責任者</small> 	<small>作図責任者</small> 	<small>作図補助</small> 	<small>年月日</small> 2023. 09. 24	<small>工事名称</small> 社会福祉法人 東京愛隣会 鹿沼愛隣センター グループホーム 新築工事	<small>図面番号</small> A 1 4
			<small>縮尺</small> A2 S=1:100 A4 S=1:200	<small>図面名</small> 平面図 (A棟)	<small>物件番号</small> 20003						